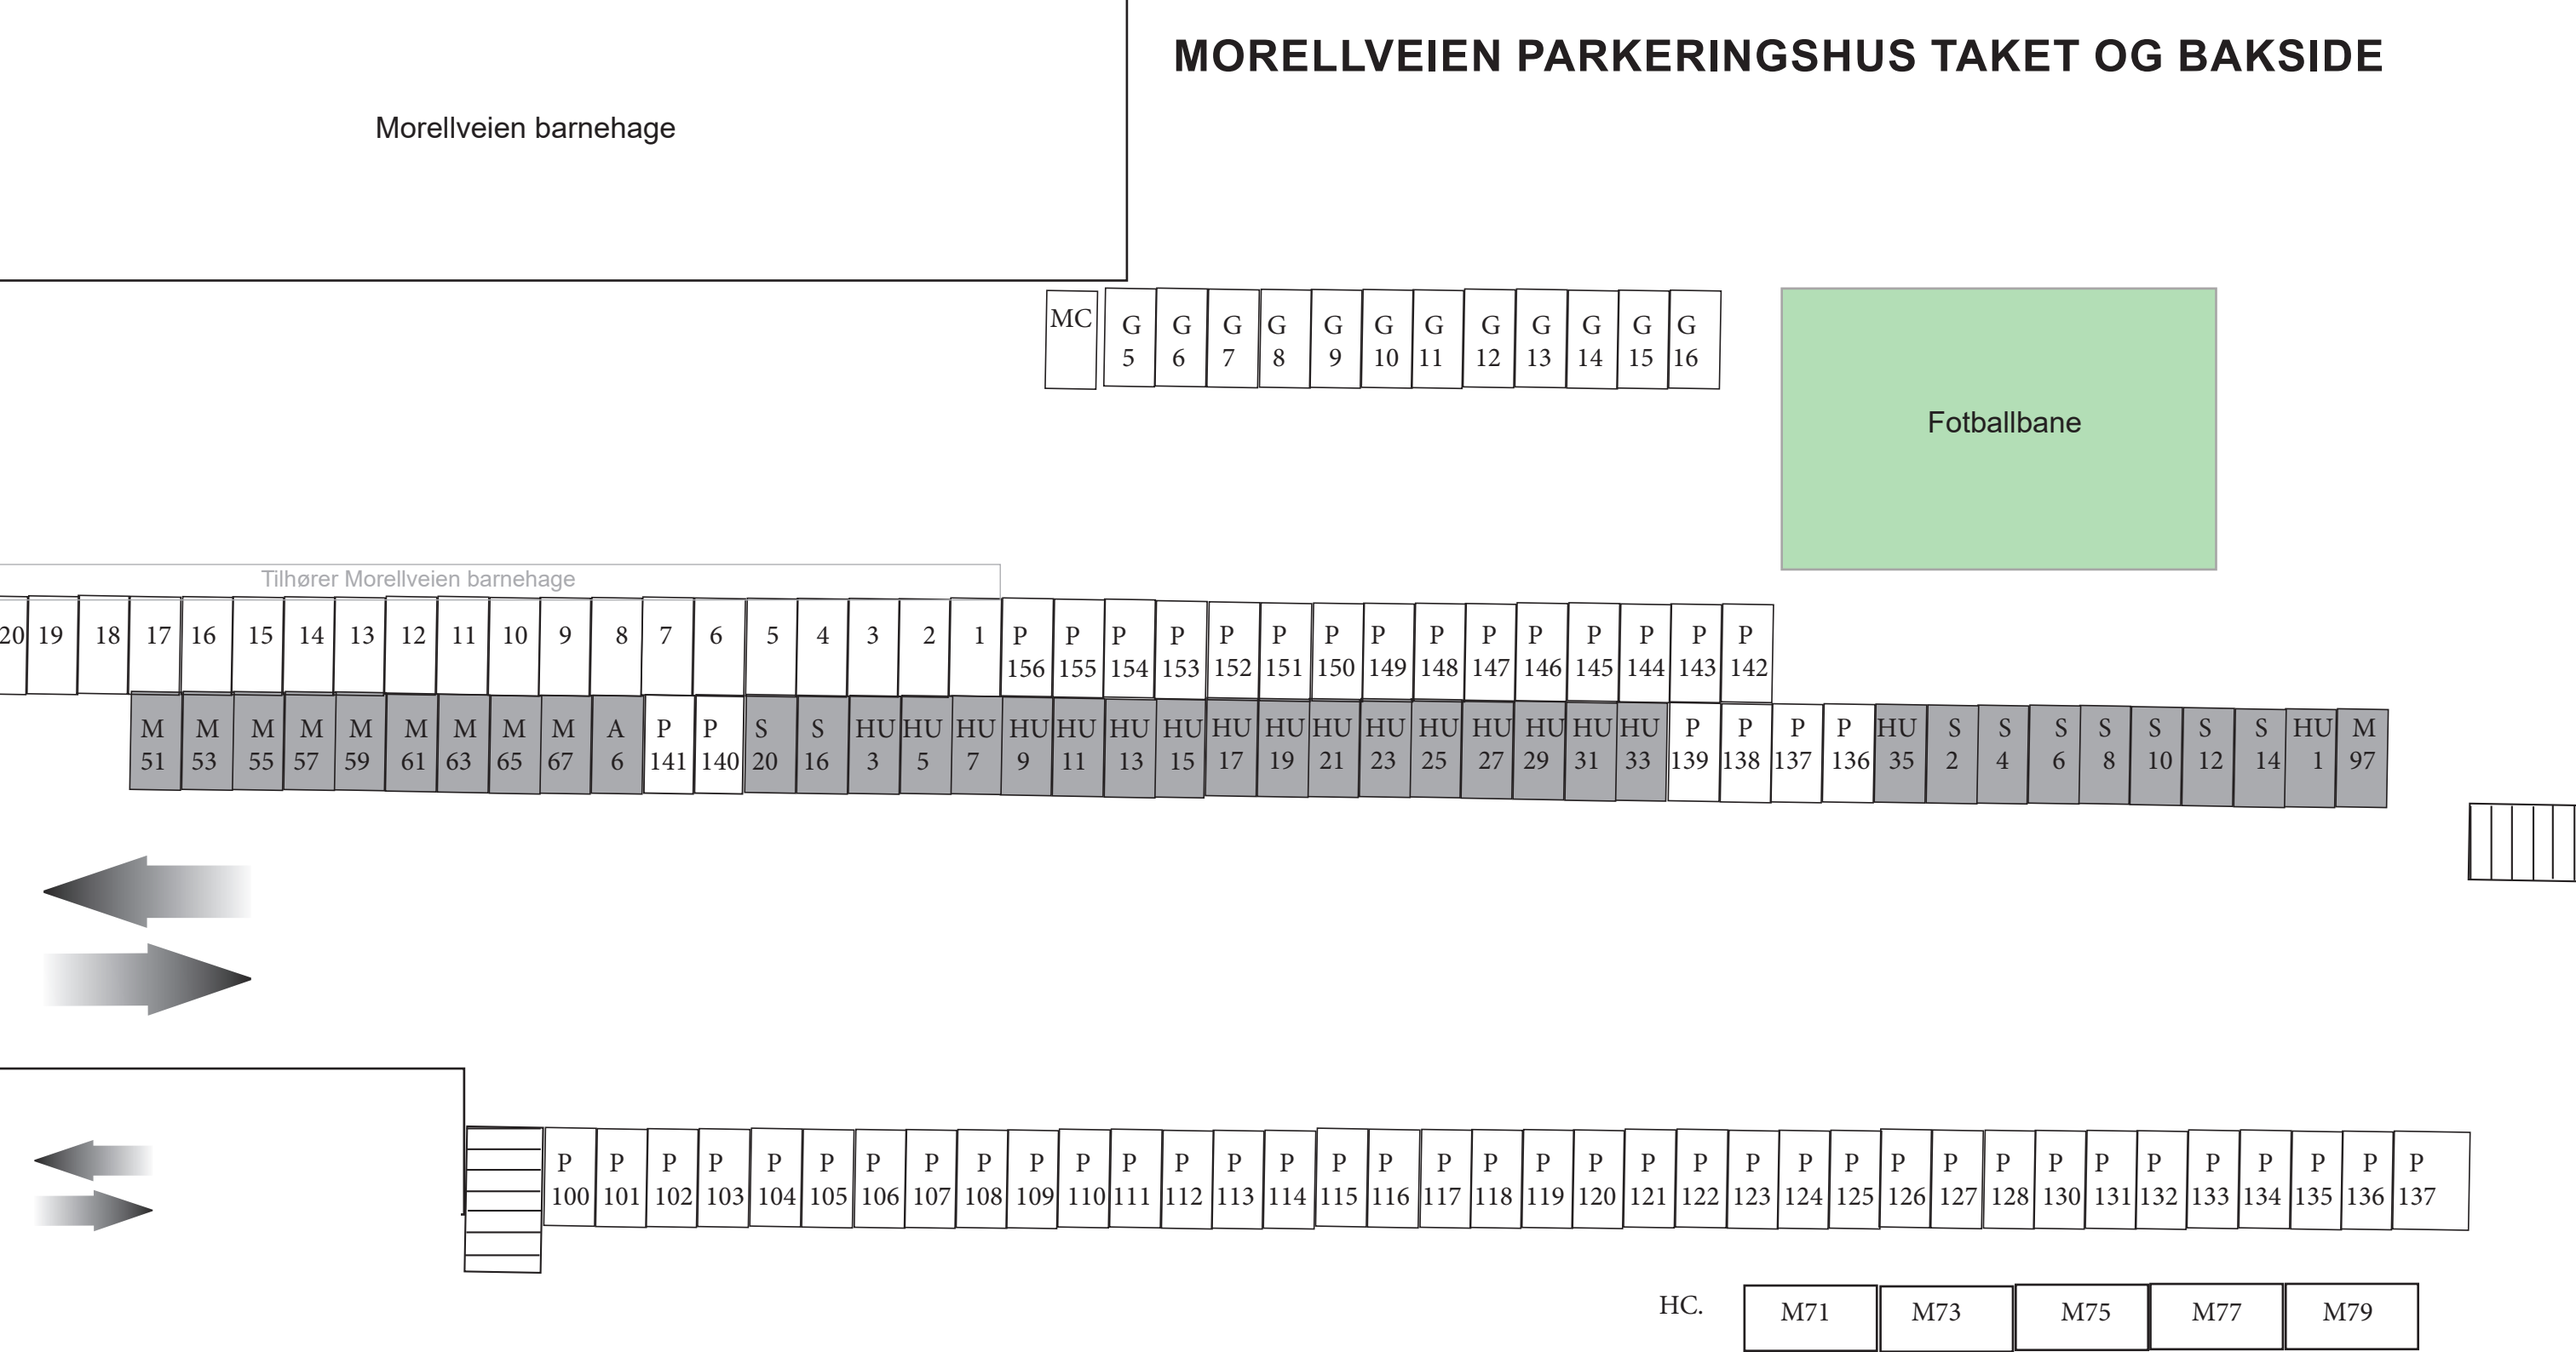MORELLVEIEN PARKERINGSHUS TAKET OG BAKSIDE